

АДМИНИСТРАЦИЯ ЧАЙКОВСКОГО  
ГОРОДСКОГО ПОСЕЛЕНИЯ  
ПЕРМСКОГО КРАЯ

**КОМИТЕТ ПО УПРАВЛЕНИЮ  
ИМУЩЕСТВОМ**

ул. Ленина, д. 67/1, г. Чайковский, Пермский край, 617760  
Тел. /факс (34241) 4-41-57, 3-38-77  
E-mail: kui@chaikovskiy.ru  
ОКПО 78889871, ОГРН 1055906310536  
ИНН/КПП 5920023640 / 592001001

№ \_\_\_\_\_ от \_\_\_\_\_

## РЕШЕНИЕ

о размещении объектов № 393

г. Чайковский

13 апреля 2018г.

**Комитет по управлению имуществом администрации Чайковского  
городского поселения**

наименование уполномоченного органа, принимающего решение  
о размещении объектов)

разрешает **Акционерному обществу «Газпром газораспределение  
Пермь»**

(наименование заявителя)

614000, г. Пермь, ул. Петропавловская, 43

его почтовый индекс и адрес, телефон, адрес электронной почты)

**размещение объекта – газопроводы и иные трубопроводы давлением до  
1,2 Мпа, для размещения которых не требуется разрешения на строительство.**  
(наименование объекта)

на землях

**населенных пунктов**

(на землях, находящихся в государственной или муниципальной  
собственности согласно сведениям государственного кадастра  
недвижимости)

на срок **один год**

Местоположение объекта (земельного участка): Пермский край, г. Чайковский,  
ул. Гагарина, к дому № 119/1, площадь 32,0 кв.м (на территории кадастровых  
кварталов 59:12:0010256, 59:12:0010252)

(адрес места размещения объектов согласно сведениям государственного кадастра недвижимости)

вид разрешенного использования — отсутствует

Приложение: **схема предполагаемых к использованию земель или части  
земельного участка**

(схема предполагаемых к использованию земель или части  
земельного участка, или кадастровая выписка о земельном участке,  
или кадастровый паспорт земельного участка)


Председатель КУИ ЧГП

(должность уполномоченного

сотрудника органа, осуществляющего выдачу разрешения)

(подпись, печать)

(рашифровка подписи)

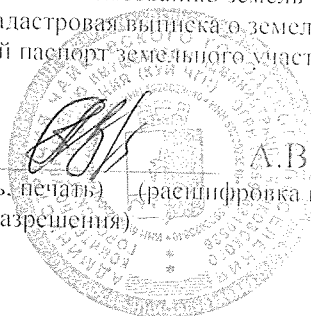

А.В. Суслин

## Схема предполагаемых к использованию земель или части земельного участка

Объект: Газопровод давлением до 1,2 Мпа, для размещения которого не требуется разрешения на строительство

Местоположение: расположенных по адресу: Пермский край, г. Чайковский, ул. Гагарина, к дому №119/1

Площадь земель или части земельного участка, кв.м.: 32

Категория земель: земли населенных пунктов

Вид разрешенного использования: -

Описание границ смежных землепользователей:

От точки н1 до точки н2 - земельный участок с кадастровым номером 59:12:0000000:17704

От точки н2 до точки н3 - земли общего пользования

От точки н3 до точки н4 - земельный участок с кадастровым номером 59:12:0010252:129

От точки н4 до точки н5 - земли общего пользования

От точки н5 до точки н6 - земельный участок с кадастровым номером 59:12:0000000:17704


От точки н6 до точки н1 - земельный участок с кадастровым номером 59:12:0000000:579

Каталог координат, м

№ точки границы	X	Y
н1	378290.87	1282446.63
н2	378293.63	1282449.17
н3	378296.46	1282451.76
н4	378293.89	1282454.80
н5	378290.94	1282452.09
н6	378288.19	1282449.55
н7	378287.88	1282449.27
н8	378290.56	1282446.35
н1	378290.87	1282446.63

**Условные обозначения:**

- предполагаемый участок земель, на которых планируется размещение объекта
- :1 - границы и номер земельного участка, сведения о которых внесены в ГКН
- 28 - границы и номер объекта капитального строительства, сведения о которых внесены в ГКН
- граница кадастрового квартала
- 59.32.2.857 - зоны с особыми условиями использования территории, сведения о которых внесены в ГКН
- :3У1 - обозначение запрашиваемого земельного участка
- н1 - характерная точка границ земель или части земельного участка
- 59:12:0010252 - номер кадастрового квартала

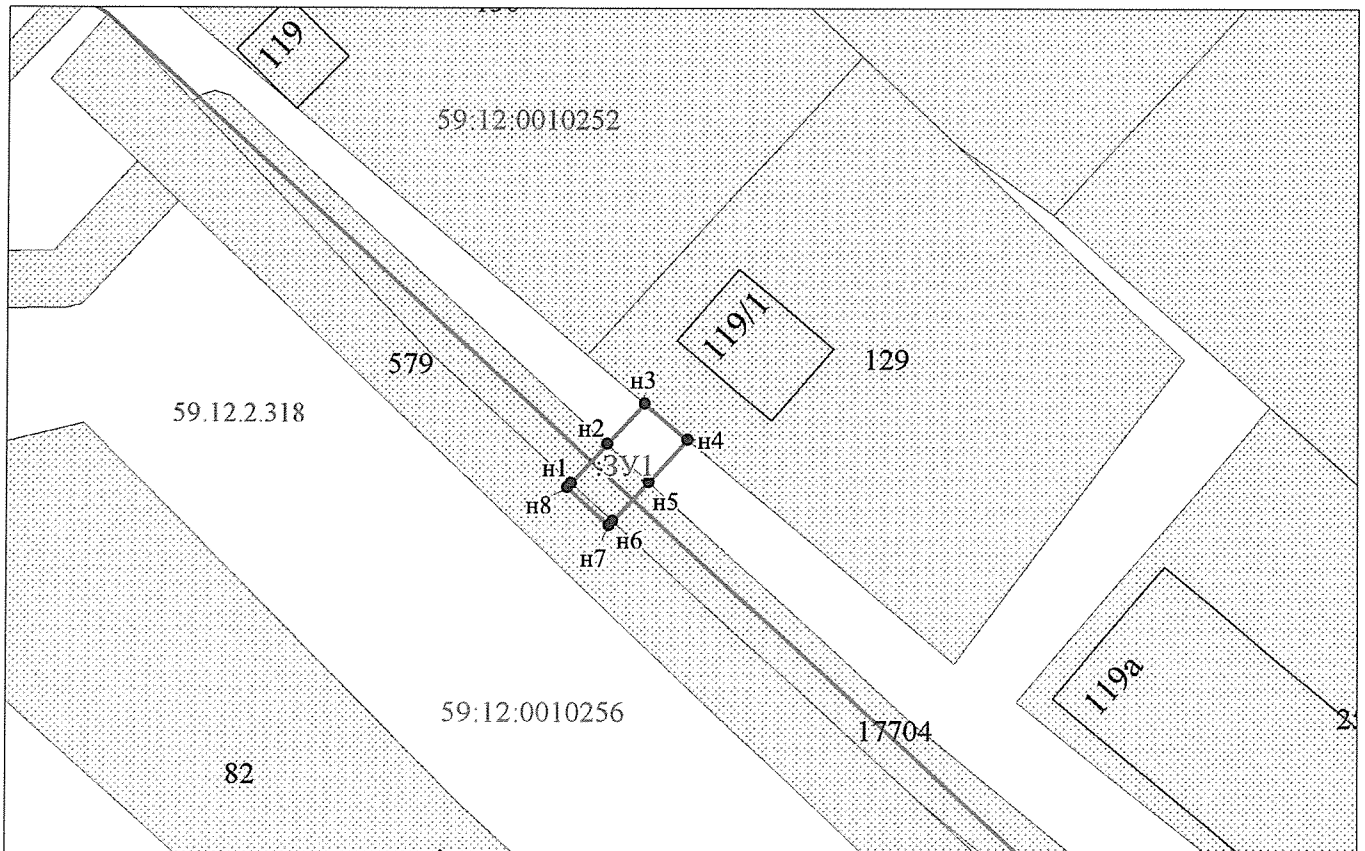

Масштаб 1:500

Заявитель: Захарова Е. Л. / Захарова Е. Л.  
 МП (подпись, расшифровка подписи)

(для юридических лиц и индивидуальных предпринимателей)