

АДМИНИСТРАЦИЯ ЧАЙКОВСКОГО
ГОРОДСКОГО ПОСЕЛЕНИЯ
ПЕРМСКОГО КРАЯ

**КОМИТЕТ ПО УПРАВЛЕНИЮ
ИМУЩЕСТВОМ**

ул. Ленина, д. 67/1, г. Чайковский, Пермский край, 617760
Тел. /факс (34241) 4-41-57, 3-38-77
E-mail: kui@chaikovskiy.ru
ОКПО 78889871, ОГРН 1055906310536
ИНН/КПП 5920023640 / 592001001

№ _____ от _____

РЕШЕНИЕ

о размещении объектов № 424

г. Чайковский

29 июня 2018 г.

**Комитет по управлению имуществом администрации Чайковского
городского поселения**

наименование уполномоченного органа, принимающего решение
о размещении объектов)

разрешает **Акционерному обществу «Газпром газораспределение
Пермь »**

(наименование заявителя)

614000, г. Пермь, ул. Петропавловская, 43

его почтовый индекс и адрес, телефон, адрес электронной почты)

**размещение объекта – газопроводы и иные трубопроводы давлением до
1,2 Мпа, для размещения которых не требуется разрешения на строительство.**
(наименование объекта)

на землях **населенных пунктов, государственная собственность которая
не разграниченная**

(на землях, находящихся в государственной или муниципальной
собственности согласно сведениям государственного кадастра
недвижимости)

на срок **один год**

Местоположение объекта (земельного участка): Пермский край, г. Чайковский,
ул. Суколда, линия 7, к дому № 10, площадь 44,0 кв.м (на территории кадастровых
кварталов 59:12:0010621, 59:12:0010619)

(адрес места размещения объектов согласно сведениям государственного кадастра недвижимости)

вид разрешенного использования – отсутствует

Приложение: **схема предполагаемых к использованию земель или части
земельного участка**

(схема предполагаемых к использованию земель или части
земельного участка, или кадастровая выписка о земельном участке,
или кадастровый паспорт земельного участка)

Председатель КУИ ЧГП

(должность уполномоченного
сотрудника органа, осуществляющего выдачу разрешения)

_____ (подпись, печать) _____ (расшифровка подписи)

А.В. Суслин

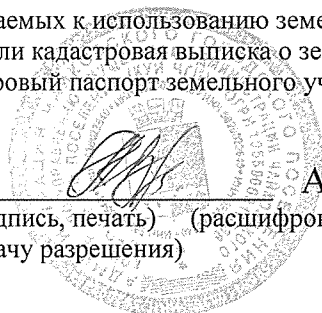


Схема предполагаемых к использованию земель или части земельного участка

Объект: Газопровод давлением до 1,2 Мпа, для размещения которого не требуется разрешения на строительство

Местоположение: расположенных по адресу: Пермский край, г. Чайковский,
ул. Суколда, 7 линия, к дому №10

Площадь земель или части земельного участка, кв.м.: 44

Категория земель: земли населенных пунктов

Вид разрешенного использования: -


Описание границ смежных землепользователей:
 От точки н1 до точки н2 - земли общего пользования
 От точки н2 до точки н3 - земельный участок
 с кадастровым номером 59:12:0010619:20
 От точки н3 до точки н4 - земли общего пользования
 От точки н4 до точки н1 - земельный участок
 с кадастровым номером 59:12:0000000:20088

Каталог координат, м

№ точки границы	X	Y
н1	376860.47	1286538.01
н2	376864.17	1286542.07
н3	376861.21	1286544.75
н4	376857.80	1286541.00
н5	376853.88	1286536.69
н6	376856.58	1286533.74
н1	376860.47	1286538.01

Условные обозначения:

- предполагаемый участок земель, на которых планируется размещение объекта
- :1 - границы и номер земельного участка, сведения о которых внесены в ГКН
- :28 - границы и номер объекта капитального строительства, сведения о которых внесены в ГКН
- граница кадастрового квартала
- 59.32.2.857 - зоны с особыми условиями использования территории, сведения о которых внесены в ГКН
- :ЗУ1 - обозначение запрашиваемого земельного участка
- н1 - характерная точка границ земель или части земельного участка
- 59:12:0010621 - номер кадастрового квартала

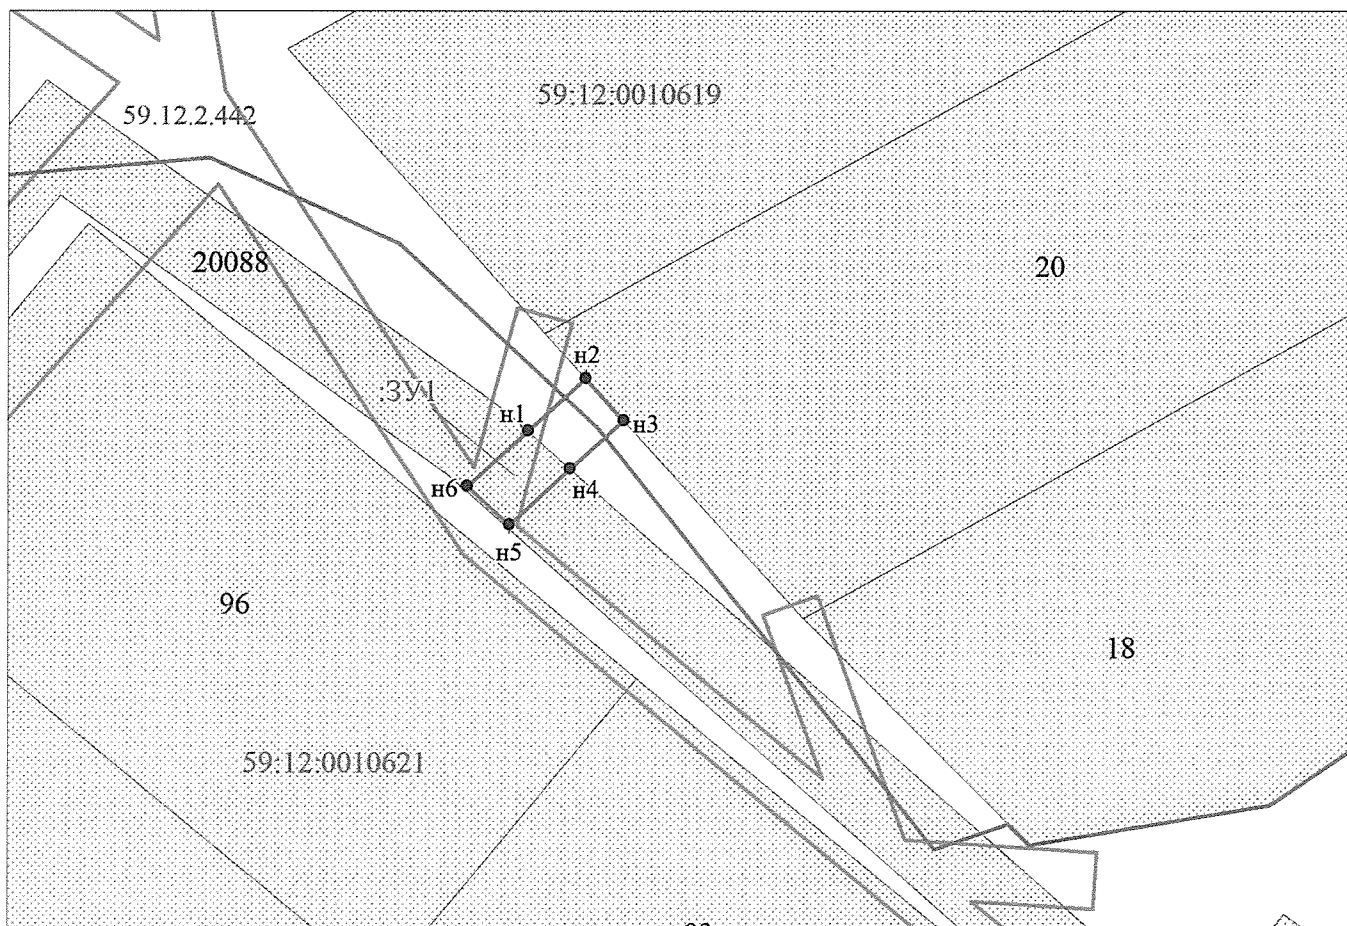

Масштаб 1:500

Заявитель: ИЗау / Захарова Е. Л.
 МП (подпись, расшифровка подписи)

(для юридических лиц
и индивидуальных предпринимателей)