



АДМИНИСТРАЦИЯ ЧАЙКОВСКОГО
ГОРОДСКОГО ПОСЕЛЕНИЯ
ПЕРМСКОГО КРАЯ

**КОМИТЕТ ПО УПРАВЛЕНИЮ
ИМУЩЕСТВОМ**

ул. Ленина, д. 67/1, г. Чайковский, Пермский край, 617760

Тел. /факс (34241) 4-41-57, 3-38-77

E-mail: kui@chaikovskiy.ru

ОКПО 78889871, ОГРН 1055906310536

ИНН/КПП 5920023640 / 592001001

№ _____ от _____

РЕШЕНИЕ

о размещении объектов № 425

г. Чайковский

29 июня 2018 г.

**Комитет по управлению имуществом администрации Чайковского
городского поселения**

наименование уполномоченного органа, принимающего решение
о размещении объектов)

разрешает **Акционерному обществу «Газпром газораспределение
Пермь»**

(наименование заявителя)

614000, г. Пермь, ул. Петропавловская, 43

его почтовый индекс и адрес, телефон, адрес электронной почты)

**размещение объекта – газопроводы и иные трубопроводы давлением до
1,2 Мпа, для размещения которых не требуется разрешения на строительство.**
(наименование объекта)

на землях **населенных пунктов, государственная собственность которая
не разграниченная**

(на землях, находящихся в государственной или муниципальной
собственности согласно сведениям государственного кадастра
недвижимости)

на срок **один год**

Местоположение объекта (земельного участка): Пермский край, г. Чайковский,
ул. Комсомольская, к дому № 18, площадь 72,0 кв.м (на территории кадастрового
квартала 59:12:0010743)

(адрес места размещения объектов согласно сведениям государственного кадастра недвижимости)

вид разрешенного использования – отсутствует

Приложение: **схема предполагаемых к использованию земель или части
земельного участка**

(схема предполагаемых к использованию земель или части
земельного участка, или кадастровая выписка о земельном участке,
или кадастровый паспорт земельного участка)

Председатель КУИ ЧГП

(должность уполномоченного

сотрудника органа, осуществляющего выдачу разрешения)

(подпись, печать)

А.В. Суслин

(расшифровка подписи)

Схема предполагаемых к использованию земель или части земельного участка

Объект: Газопровод давлением до 1,2 Мпа, для размещения которого не требуется разрешения на строительство

Местоположение: расположенных по адресу: Пермский край, г. Чайковский,
ул. Комсомольская, к дому №18

Площадь земель или части земельного участка, кв.м.: 72

Категория земель: земли населенных пунктов

Вид разрешенного использования: -

Описание границ смежных землепользователей:

От точки н1 до точки н2 - земельный участок с кадастровым номером 59:12:0010743:22

От точки н2 до точки н3 - земли общего пользования

От точки н3 до точки н6 - земельный участок с кадастровым номером 59:12:0000000:20208


От точки н6 до точки н1 - земли общего пользования

Каталог координат, м

№ точки границы	X	Y
н1	376690.58	1288155.54
н2	376694.56	1288155.97
н3	376694.28	1288158.61
н4	376692.69	1288173.80
н5	376688.71	1288173.33
н6	376690.29	1288158.26
н1	376690.58	1288155.54

Условные обозначения:

- | | | |
|--|--|--|
| <ul style="list-style-type: none"> - предполагаемый участок земель, на которых планируется размещение объекта :1 - границы и номер земельного участка, сведения о которых внесены в ГКН :28 - границы и номер объекта капитального строительства, сведения о которых внесены в ГКН - граница кадастрового квартала | <ul style="list-style-type: none"> 59.32.2.857 - зоны с особыми условиями использования территории, сведения о которых внесены в ГКН :3У1 - обозначение запрашиваемого земельного участка н1 - характерная точка границ земель или части земельного участка 59:12:0010743 - номер кадастрового квартала | |
|--|--|--|

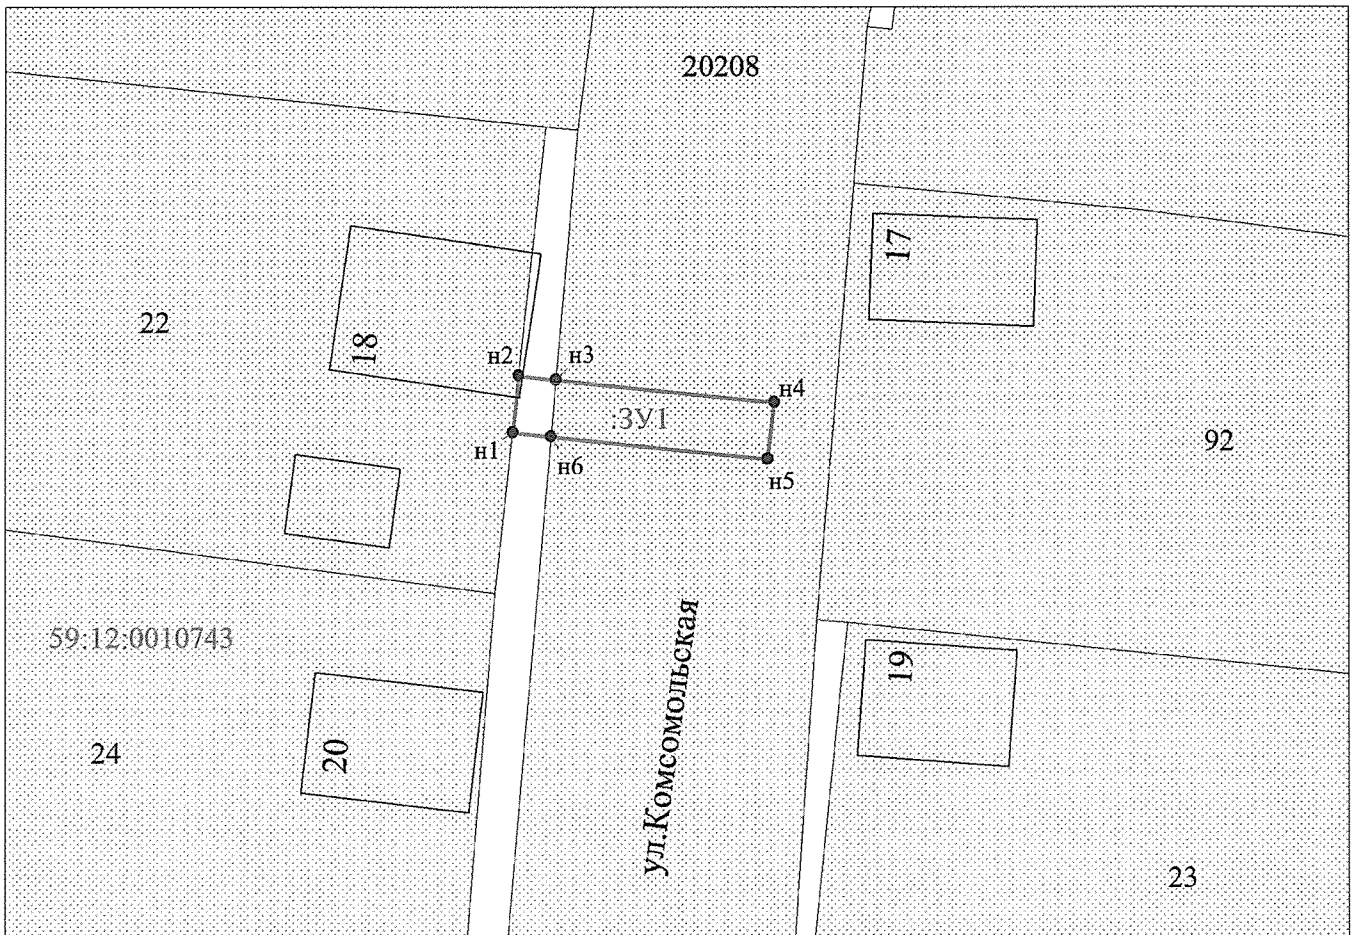

Масштаб 1:500

Заявитель: Захарова Е. Л. / Захарова Е. Л.
МП (подпись, расшифровка подписи)

(для юридических лиц
и индивидуальных предпринимателей)