

АДМИНИСТРАЦИЯ ЧАЙКОВСКОГО
ГОРОДСКОГО ПОСЕЛЕНИЯ
ПЕРМСКОГО КРАЯ

**КОМИТЕТ ПО УПРАВЛЕНИЮ
ИМУЩЕСТВОМ**

ул. Ленина, д. 67/1, г. Чайковский, Пермский край, 617760
Тел. /факс (34241) 4-41-57, 3-38-77
E-mail: kui@chaikovskiy.ru
ОКПО 78889871, ОГРН 1055906310536
ИНН/КПП 5920023640 / 592001001

№ _____ от _____

РЕШЕНИЕ

о размещении объектов № 426

г. Чайковский

29 июня 2018 г.

**Комитет по управлению имуществом администрации Чайковского
городского поселения**

наименование уполномоченного органа, принимающего решение
о размещении объектов)

разрешает **Акционерному обществу «Газпром газораспределение
Пермь»**

(наименование заявителя)

614000, г. Пермь, ул. Петропавловская, 43
его почтовый индекс и адрес, телефон, адрес электронной почты)

**размещение объекта – газопроводы и иные трубопроводы давлением до
1,2 Мпа, для размещения которых не требуется разрешения на строительство.**
(наименование объекта)

на землях **населенных пунктов, государственная собственность которая
не разграниченная**

(на землях, находящихся в государственной или муниципальной
собственности согласно сведениям государственного кадастра
недвижимости)

на срок **один год**

Местоположение объекта (земельного участка): Пермский край, г. Чайковский,
ул. Заринская, к дому № 62, площадь 124,0 кв.м (на территории кадастрового
квартала 59:12:0010765)

(адрес места размещения объектов согласно сведениям государственного кадастра недвижимости)
вид разрешенного использования – отсутствует

**Приложение: схема предполагаемых к использованию земель или части
земельного участка**

(схема предполагаемых к использованию земель или части
земельного участка, или кадастровая выписка о земельном участке,
или кадастровый паспорт земельного участка)

Председатель КУИ ЧГП

(должность уполномоченного
сотрудника органа, осуществляющего выдачу разрешения)

(подпись, печать) * (расшифровка подписи)

А.В. Суслин

Схема предполагаемых к использованию земель или части земельного участка

Объект: Газопровод давлением до 1,2 Мпа, для размещения которого не требуется разрешения на строительство

Местоположение: расположенных по адресу: Пермский край, г. Чайковский,
ул. Заринская, к дому №62

Площадь земель или части земельного участка, кв.м.: 124

Категория земель: земли населенных пунктов

Вид разрешенного использования: -

Описание границ смежных землепользователей:

От точки н1 до точки н2 - земельный участок
с кадастровым номером 59:12:0010765:90


От точки н2 до точки н1 - земли общего пользования

Каталог координат, м

№ точки границы	X	Y
н1	376409.02	1286804.07
н2	376412.36	1286806.29
н3	376411.92	1286806.92
н4	376432.47	1286821.19
н5	376430.18	1286824.43
н6	376405.36	1286807.27
н7	376407.37	1286803.96
н8	376408.56	1286804.75
н1	376409.02	1286804.07

Условные обозначения:

- предполагаемый участок земель, на которых планируется размещение объекта
- :1 - границы и номер земельного участка, сведения о которых внесены в ГКН
- :28 - границы и номер объекта капитального строительства, сведения о которых внесены в ГКН
- граница кадастрового квартала
- 59.32.2.857 - зоны с особыми условиями использования территории, сведения о которых внесены в ГКН
- :3У1 - обозначение запрашиваемого земельного участка
- н1 - характерная точка границ земель или части земельного участка
- 59:12:0010765 - номер кадастрового квартала

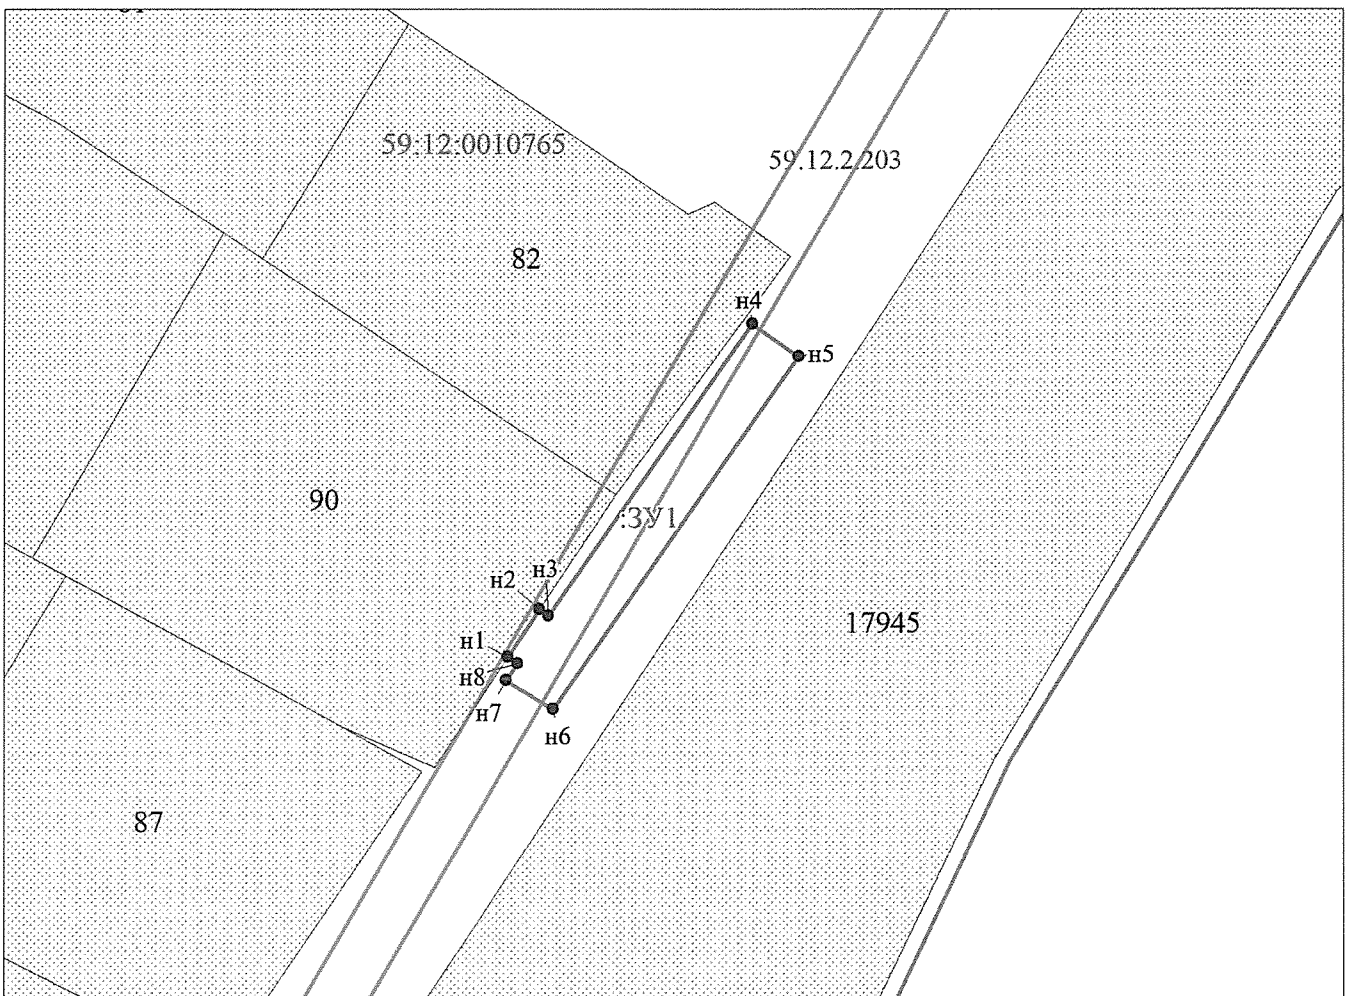

Масштаб 1:500

Заявитель: Захарова Е. Л. / Захарова Е. Л.
МП (подпись, расшифровка подписи)

(для юридических лиц
и индивидуальных предпринимателей)