

АДМИНИСТРАЦИЯ ЧАЙКОВСКОГО
ГОРОДСКОГО ПОСЕЛЕНИЯ
ПЕРМСКОГО КРАЯ

**КОМИТЕТ ПО УПРАВЛЕНИЮ
ИМУЩЕСТВОМ**

ул. Ленина, д. 67/1, г. Чайковский, Пермский край, 617760
Тел. /факс (34241) 4-41-57, 3-38-77
E-mail: kui@chaikovskiy.ru
ОКПО 78889871, ОГРН 1055906310536
ИНН/КПП 5920023640 / 592001001

№ _____ от _____

РЕШЕНИЕ

о размещении объектов № 195

г. Чайковский

21 марта 2017г.

**Комитет по управлению имуществом администрации Чайковского
городского поселения**

наименование уполномоченного органа, принимающего решение
о размещении объектов)

разрешает **Акционерному обществу «Газпром газораспределение
Пермь»**

(наименование заявителя)

614000, г. Пермь, ул. Петропавловская, 43

его почтовый индекс и адрес, телефон, адрес электронной почты)

**размещение объекта – газопроводы и иные трубопроводы давлением до
1,2 Мпа, для размещения которых не требуется разрешения на строительство**
(наименование объекта)

на землях

населенных пунктов

(на землях, находящихся в государственной или муниципальной
собственности согласно сведениям государственного кадастра
недвижимости)

на срок **один год**

Местоположение объекта (земельного участка): Пермский край, г. Чайковский, ул.
Зеленая, к дому № 3 (дополнительный участок), площадью 7 кв.м (на территории
кадастрового квартала 59:12:0010743)

(адрес места размещения объектов согласно сведениям
государственного кадастра недвижимости)

вид разрешенного использования – отсутствует

Приложение: **схема предполагаемых к использованию земель или части
земельного участка**

(схема предполагаемых к использованию земель или части
земельного участка, или кадастровая выписка о земельном участке,
или кадастровый паспорт земельного участка)

Председатель КУИ ЧГП
(должность уполномоченного
сотрудника органа, осуществляющего выдачу разрешения)

(подпись, печать)

Н.В. Смышляева

(расшифровка подписи)

Схема предполагаемых к использованию земель или части земельного участка

Объект: Газопровод давлением до 1,2 Мпа, для размещения которого не требуется разрешения на строительство

Местоположение: расположенных по адресу: Пермский край, г. Чайковский, ул. Зеленая, к дому №3 (дополнительный участок)

Каталог координат, м

Площадь земель или части земельного участка, кв.м.: 7

Категория земель: земли населенных пунктов

Вид разрешенного использования: -

Описание границ смежных землепользователей:

От точки n1 до точки n3 - земельный участок с кадастровым номером 59:12:0010743:94

От точки n3 до точки n4 - земельный участок с кадастровым номером 59:12:0010743:8


От точки n4 до точки n5 - земли общего пользования

От точки n5 до точки n1 - земельный участок с кадастровым номером 59:12:0000000:19464

№ точки границы	X	Y
n1	376773.89	1287986.11
n2	376773.57	1287987.32
n3	376771.96	1287986.93
n4	376772.78	1287983.05
n5	376774.57	1287983.50
n1	376773.89	1287986.11

Условные обозначения:

- предполагаемый участок земель, на которых планируется размещение объекта
- границы и номер земельного участка, сведения о которых внесены в ГКН
- границы и номер объекта капитального строительства, сведения о которых внесены в ГКН
- граница кадастрового квартала
- 59.32.2.857 - зоны с особыми условиями использования территории, сведения о которых внесены в ГКН
- :ЗУ1 - обозначение запрашиваемого земельного участка
- n1 - характерная точка границ земель или части земельного участка
- 59:12:0010743 - номер кадастрового квартала

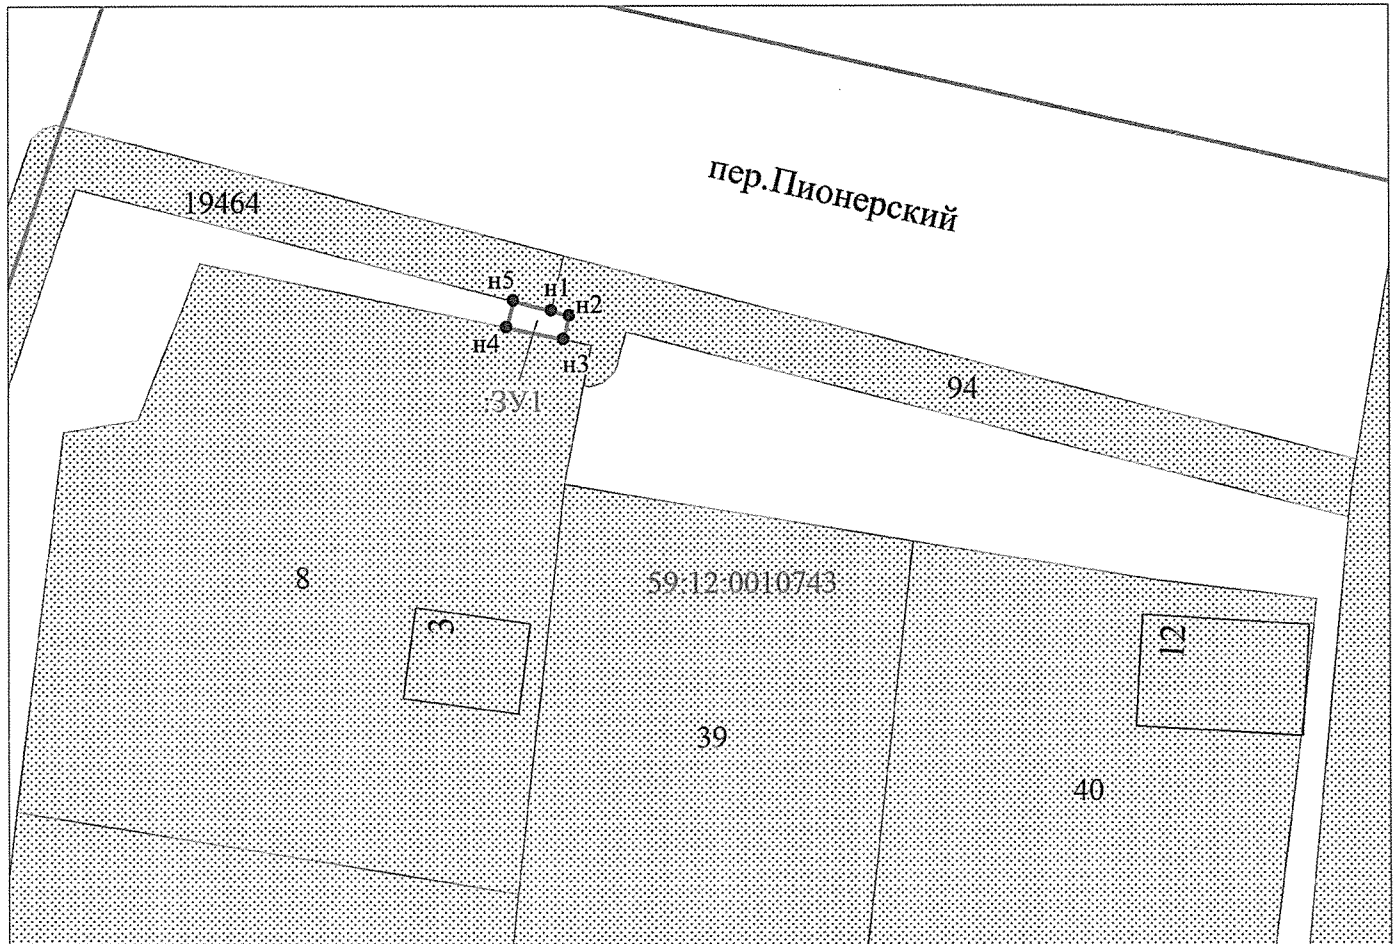

Масштаб 1:500

Заявитель: Захарова Е. Л.
 (подпись, расшифровка подписи)

МП

(для юридических лиц
и индивидуальных предпринимателей)